別紙【電気-１】

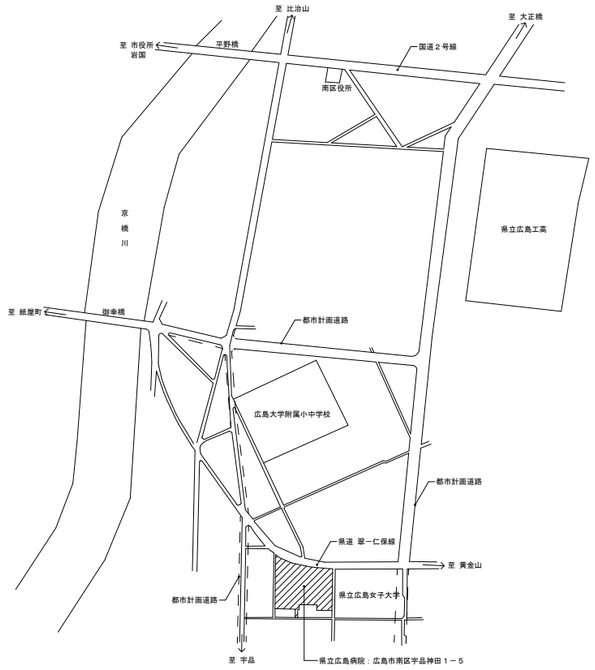

付近見取図　S1/8000

特高　責任分界点

特高　財産分界点

受電設備仕様
契約種別　特別高圧受電　：２０，０００ｖ
予備線契約　：　２，３９０ｋｗ
自家発補給電力Ａ：　５６０ｋｗ

受電電圧　２０，０００ｖ（３相３線式）
契約電力　２，３９０ｋｗ

発電装置仕様
形　式　水冷直接噴射式Ｖ形排気ﾀｰﾋﾞﾝ過給機空気冷却器付
冷却方式　放水冷却式
定格出力　１号発電機：１，２５０ｋＶＡ 燃料消費量　１００%負荷：２８５Ｌ／ｈ
電　圧　６６００Ｖ（３相３線式）
回転数　１８００ｒｐｍ
始動方式　空気直入れ始動式（高圧空気圧力　３０ｋｇ/㎠）
過負荷耐力　定格出力の１１０%　１時間
燃料種類　Ａ重油
燃料消費量　１００%負荷：　７．３Ｈ　(285.0L/h)
５０%負荷：１３．４Ｈ　(155.0L/h)
２５%負荷：２２．３Ｈ　(93.3L/h)

燃　料　槽
燃料小出し槽
１，９５０Ｌ（鋼板製、防油堤：２，７１８．２８Ｌ）

主燃料槽　２５，０００Ｌ×１槽（地下埋設式）

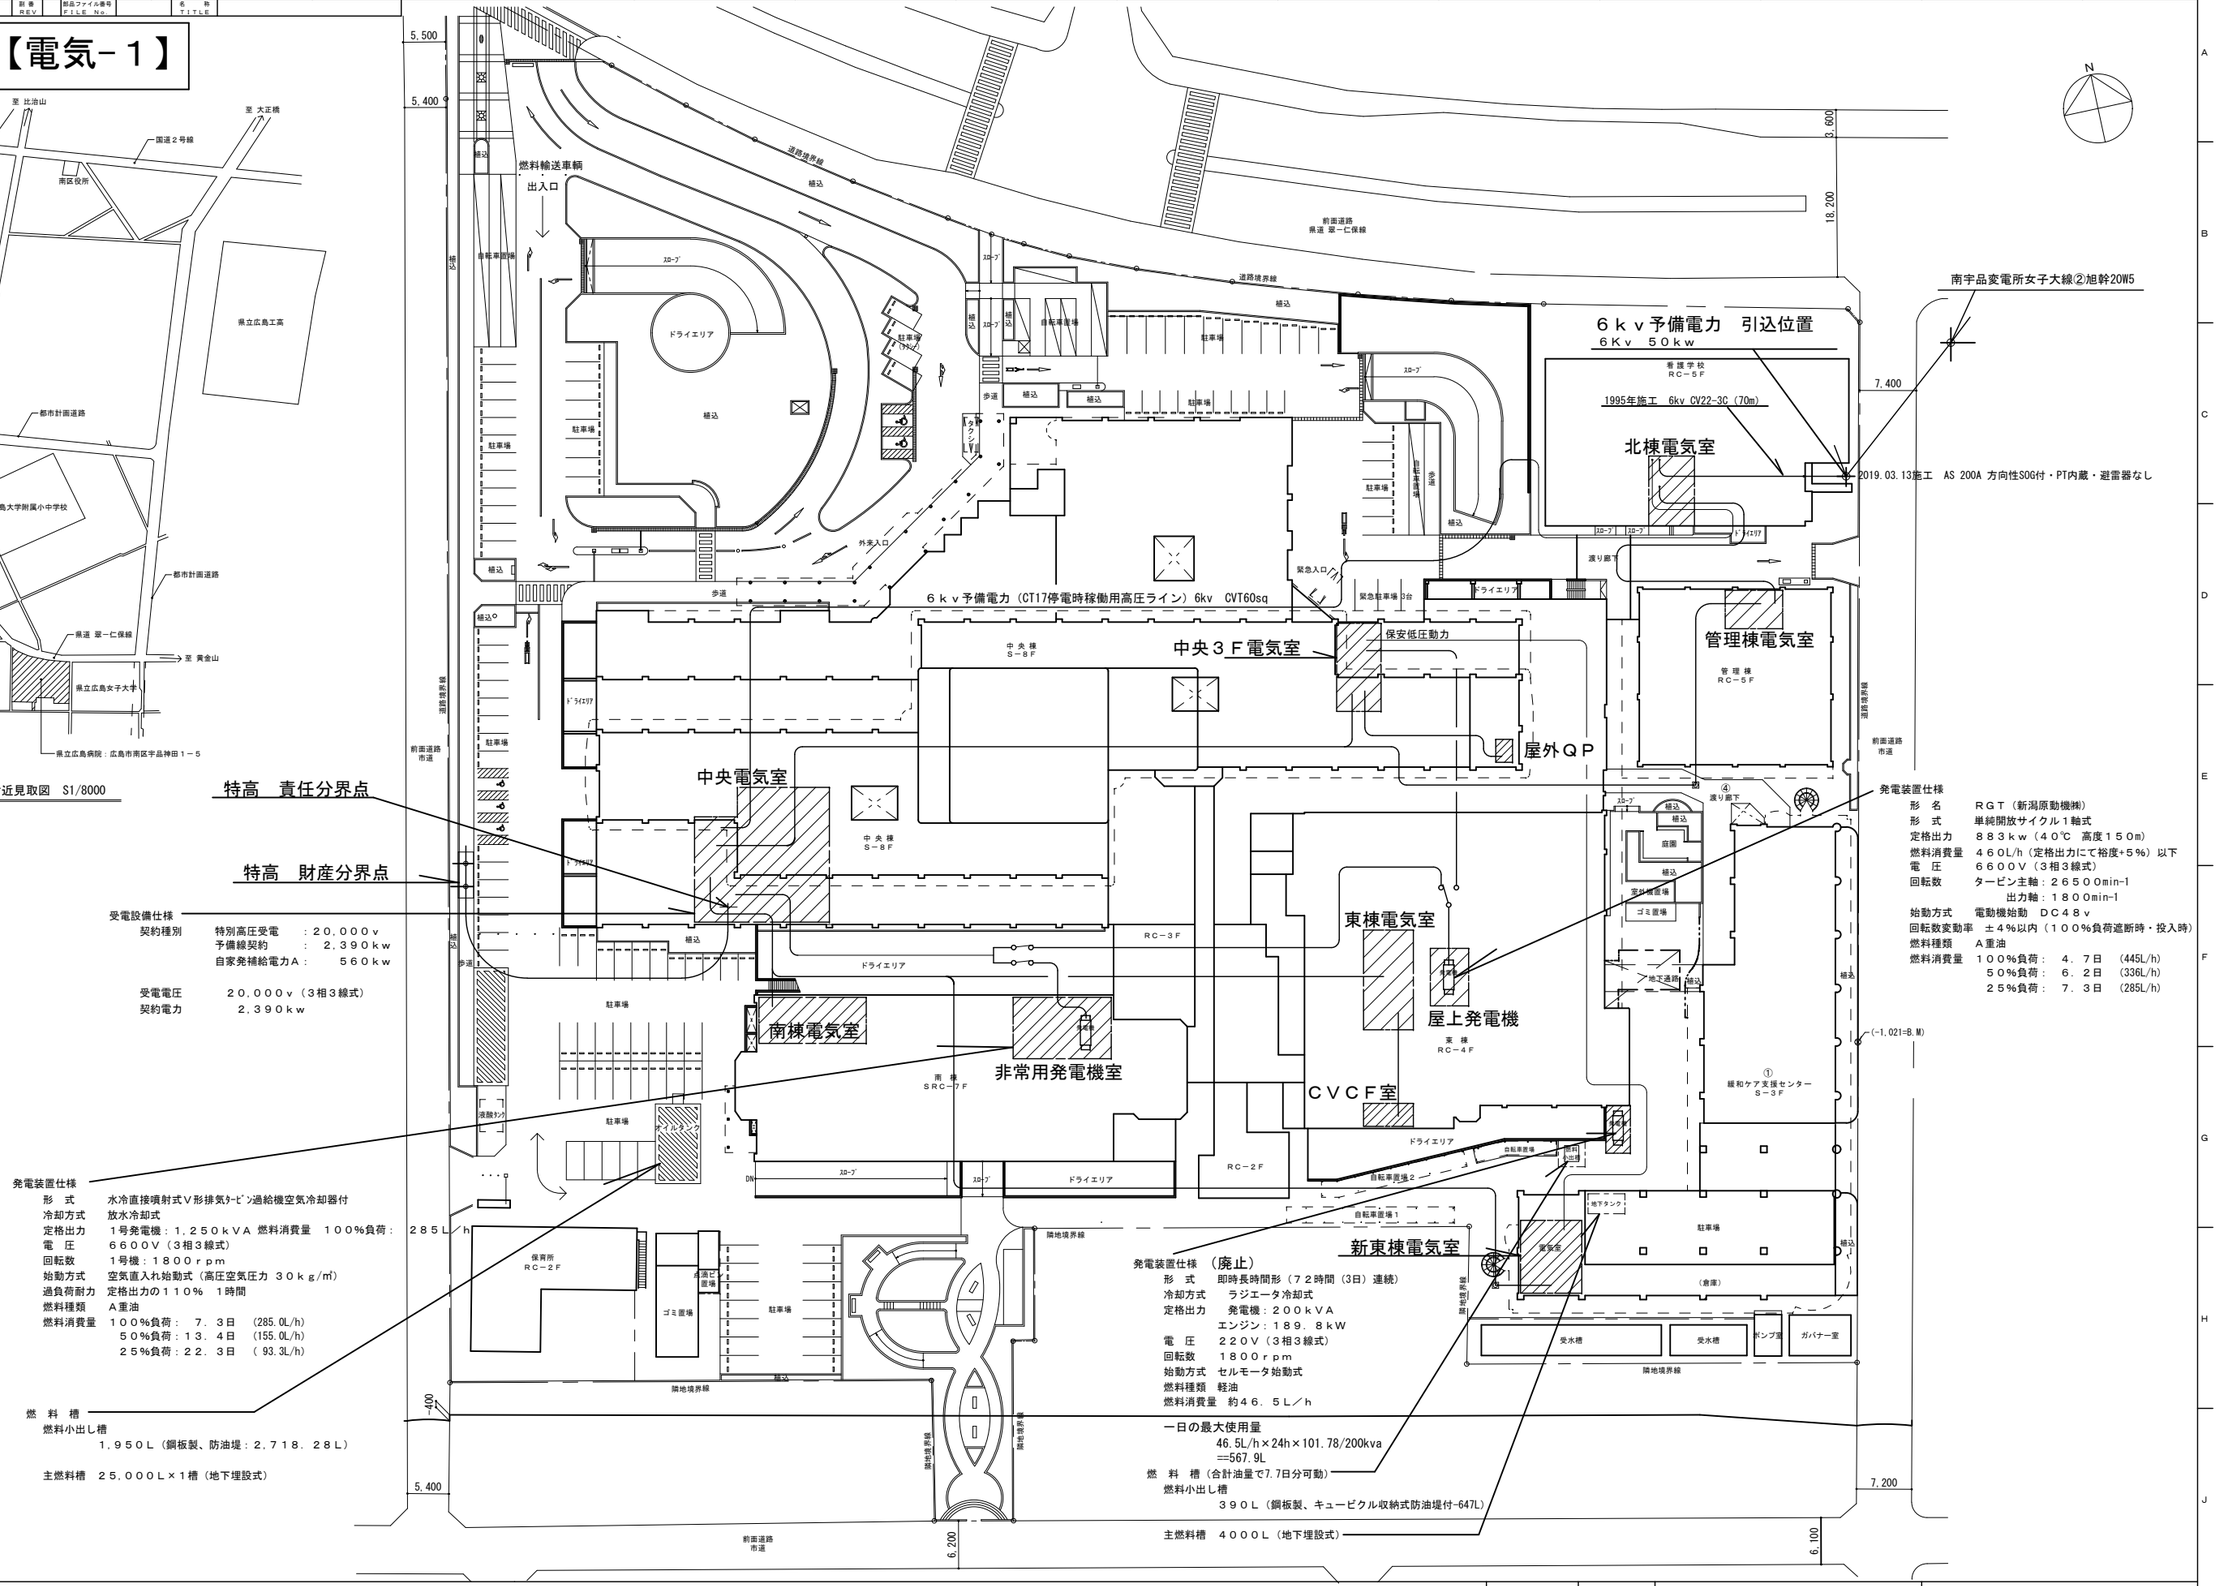
燃料輸送車輌
出入口
ドライエリア
駐車場
自転車置場
歩道
植込
外来入口
緊急入口
緊急駐車場 3台
ﾀｸｼｰﾚｰﾝ
ｽﾛｰﾌﾟ
ﾄﾞﾗｲｴﾘｱ
渡り廊下
看護学校
RC－５F
1995年施工　6kv CV22-3C（70m）
北棟電気室
管理棟電気室
管理棟
RC－５F
6ｋｖ予備電力　引込位置
6Kv　５０kw
南宇品変電所女子大線②旭幹20W5
2019.03.13施工　AS 200A 方向性SOG付・PT内蔵・避雷器なし
6ｋｖ予備電力（CT17停電時稼働用高圧ライン）6kv　CVT60sq
中央３Ｆ電気室
保安低圧動力
中央棟
S－８F
屋外ＱＰ
中央電気室
東棟電気室
RC－３F
南棟電気室
非常用発電機室
南　棟
SRC－７F
屋上発電機
東　棟
RC－４F
ＣＶＣＦ室
RC－２F
緩和ケア支援センター
S－３F
新東棟電気室
保育所
RC－２F
ゴミ置場
点滴ビ置場
受水槽
ポンプ室
ガバナー室
倉庫
隣地境界線
前面道路
県道 翠一仁保線
前面道路
市道
道路境界線
植込
ｽﾛｰﾌﾟ
ﾀﾞｸﾄｽﾍﾟｰｽ
ﾄﾞﾗｲｴﾘｱ
駐車場
自転車置場
歩道
渡り廊下
ｽﾛｰﾌﾟ
ﾄﾞﾗｲｴﾘｱ
ﾀﾞｸﾄｽﾍﾟｰｽ