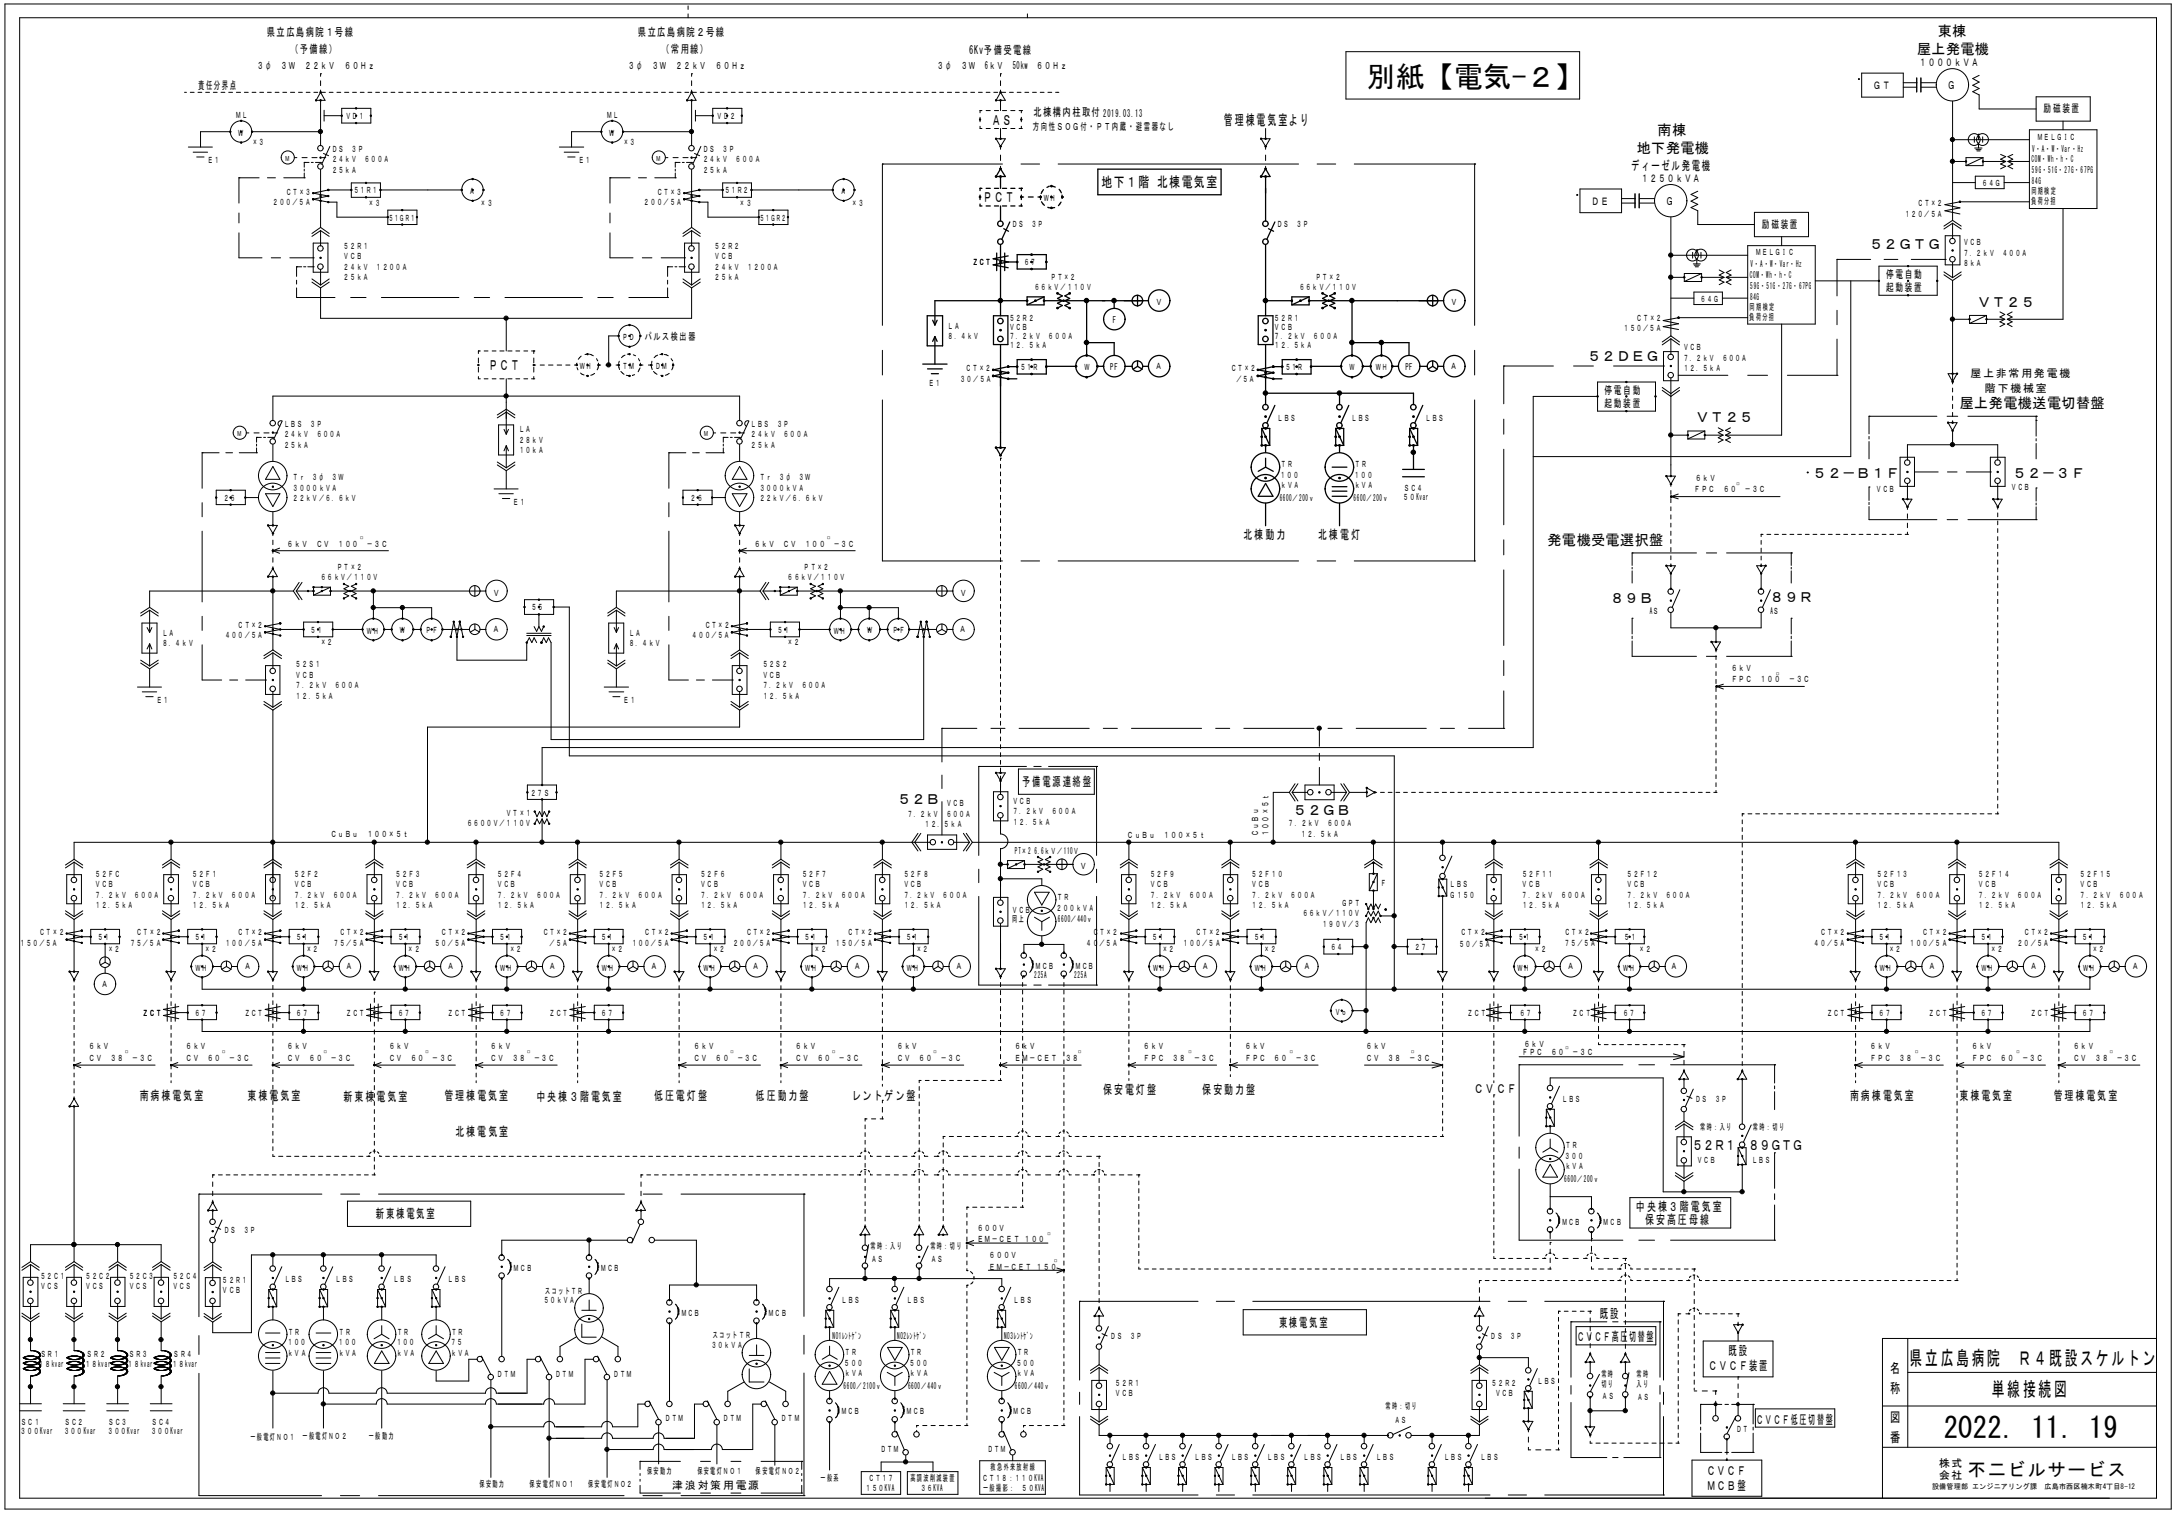
別紙【電気-2】
県立広島病院１号線
（予備線）
3φ 3W 22kV 60Hz
県立広島病院２号線
（常用線）
3φ 3W 22kV 60Hz
6Kv予備受電線
3φ 3W 6kV 50Hz 60Hz
責任分界点
北棟構内柱取付 2019.03.13
方向性SOG付・PT内蔵・避雷器なし
管理棟電気室より
地下１階 北棟電気室
南棟
地下発電機
ディーゼル発電機
1250kVA
東棟
屋上発電機
1000kVA
52R1 VCB 24kV 1200A 25kA
52R2 VCB 24kV 1200A 25kA
52S1 VCB 7.2kV 600A 12.5kA
52S2 VCB 7.2kV 600A 12.5kA
52B VCB 7.2kV 600A 12.5kA
52GB 7.2kV 600A 12.5kA
52DEG 7.2kV 600A 12.5kA
52GTG 7.2kV 400A 8kA
52F1 52F2 52F3 52F4 52F5 52F6 52F7 52F8 52F9 52F10 52F11 52F12 52F13 52F14 52F15
52FC
Tr 3φ 3W 3000kVA 22kV/6.6kV
北棟動力
北棟電灯
SC1 300Kvar
SC2 300Kvar
SC3 300Kvar
SC4 300Kvar
予備電源連絡盤
発電機受電選択盤
89B
89R
屋上非常用発電機
階下機械室
屋上発電機送電切替盤
52-B1F
52-3F
VT25
CVCF
CVCF MCB盤
CVCF低圧切替盤
既設CVCF装置
既設CVCF高圧切替盤
中央棟３階電気室保安高圧母線
新東棟電気室
東棟電気室
南病棟電気室
北棟電気室
管理棟電気室
中央棟３階電気室
低圧電灯盤
低圧動力盤
レントゲン盤
保安電灯盤
保安動力盤
津波対策用電源
CuBu 100×5t
6kV CV 100□-3C
6kV CV 60□-3C
6kV CV 38□-3C
6kV EM-CET 38□
6kV FPC 60□-3C
6kV FPC 38□-3C
6kV FPC 100□-3C
名称
県立広島病院 R４既設スケルトン
単線接続図
図番
2022. 11. 19
株式会社 不二ビルサービス
設備管理部 エンジニアリング課 広島市西区楠木町4丁目8-12