




別紙【電気－3】

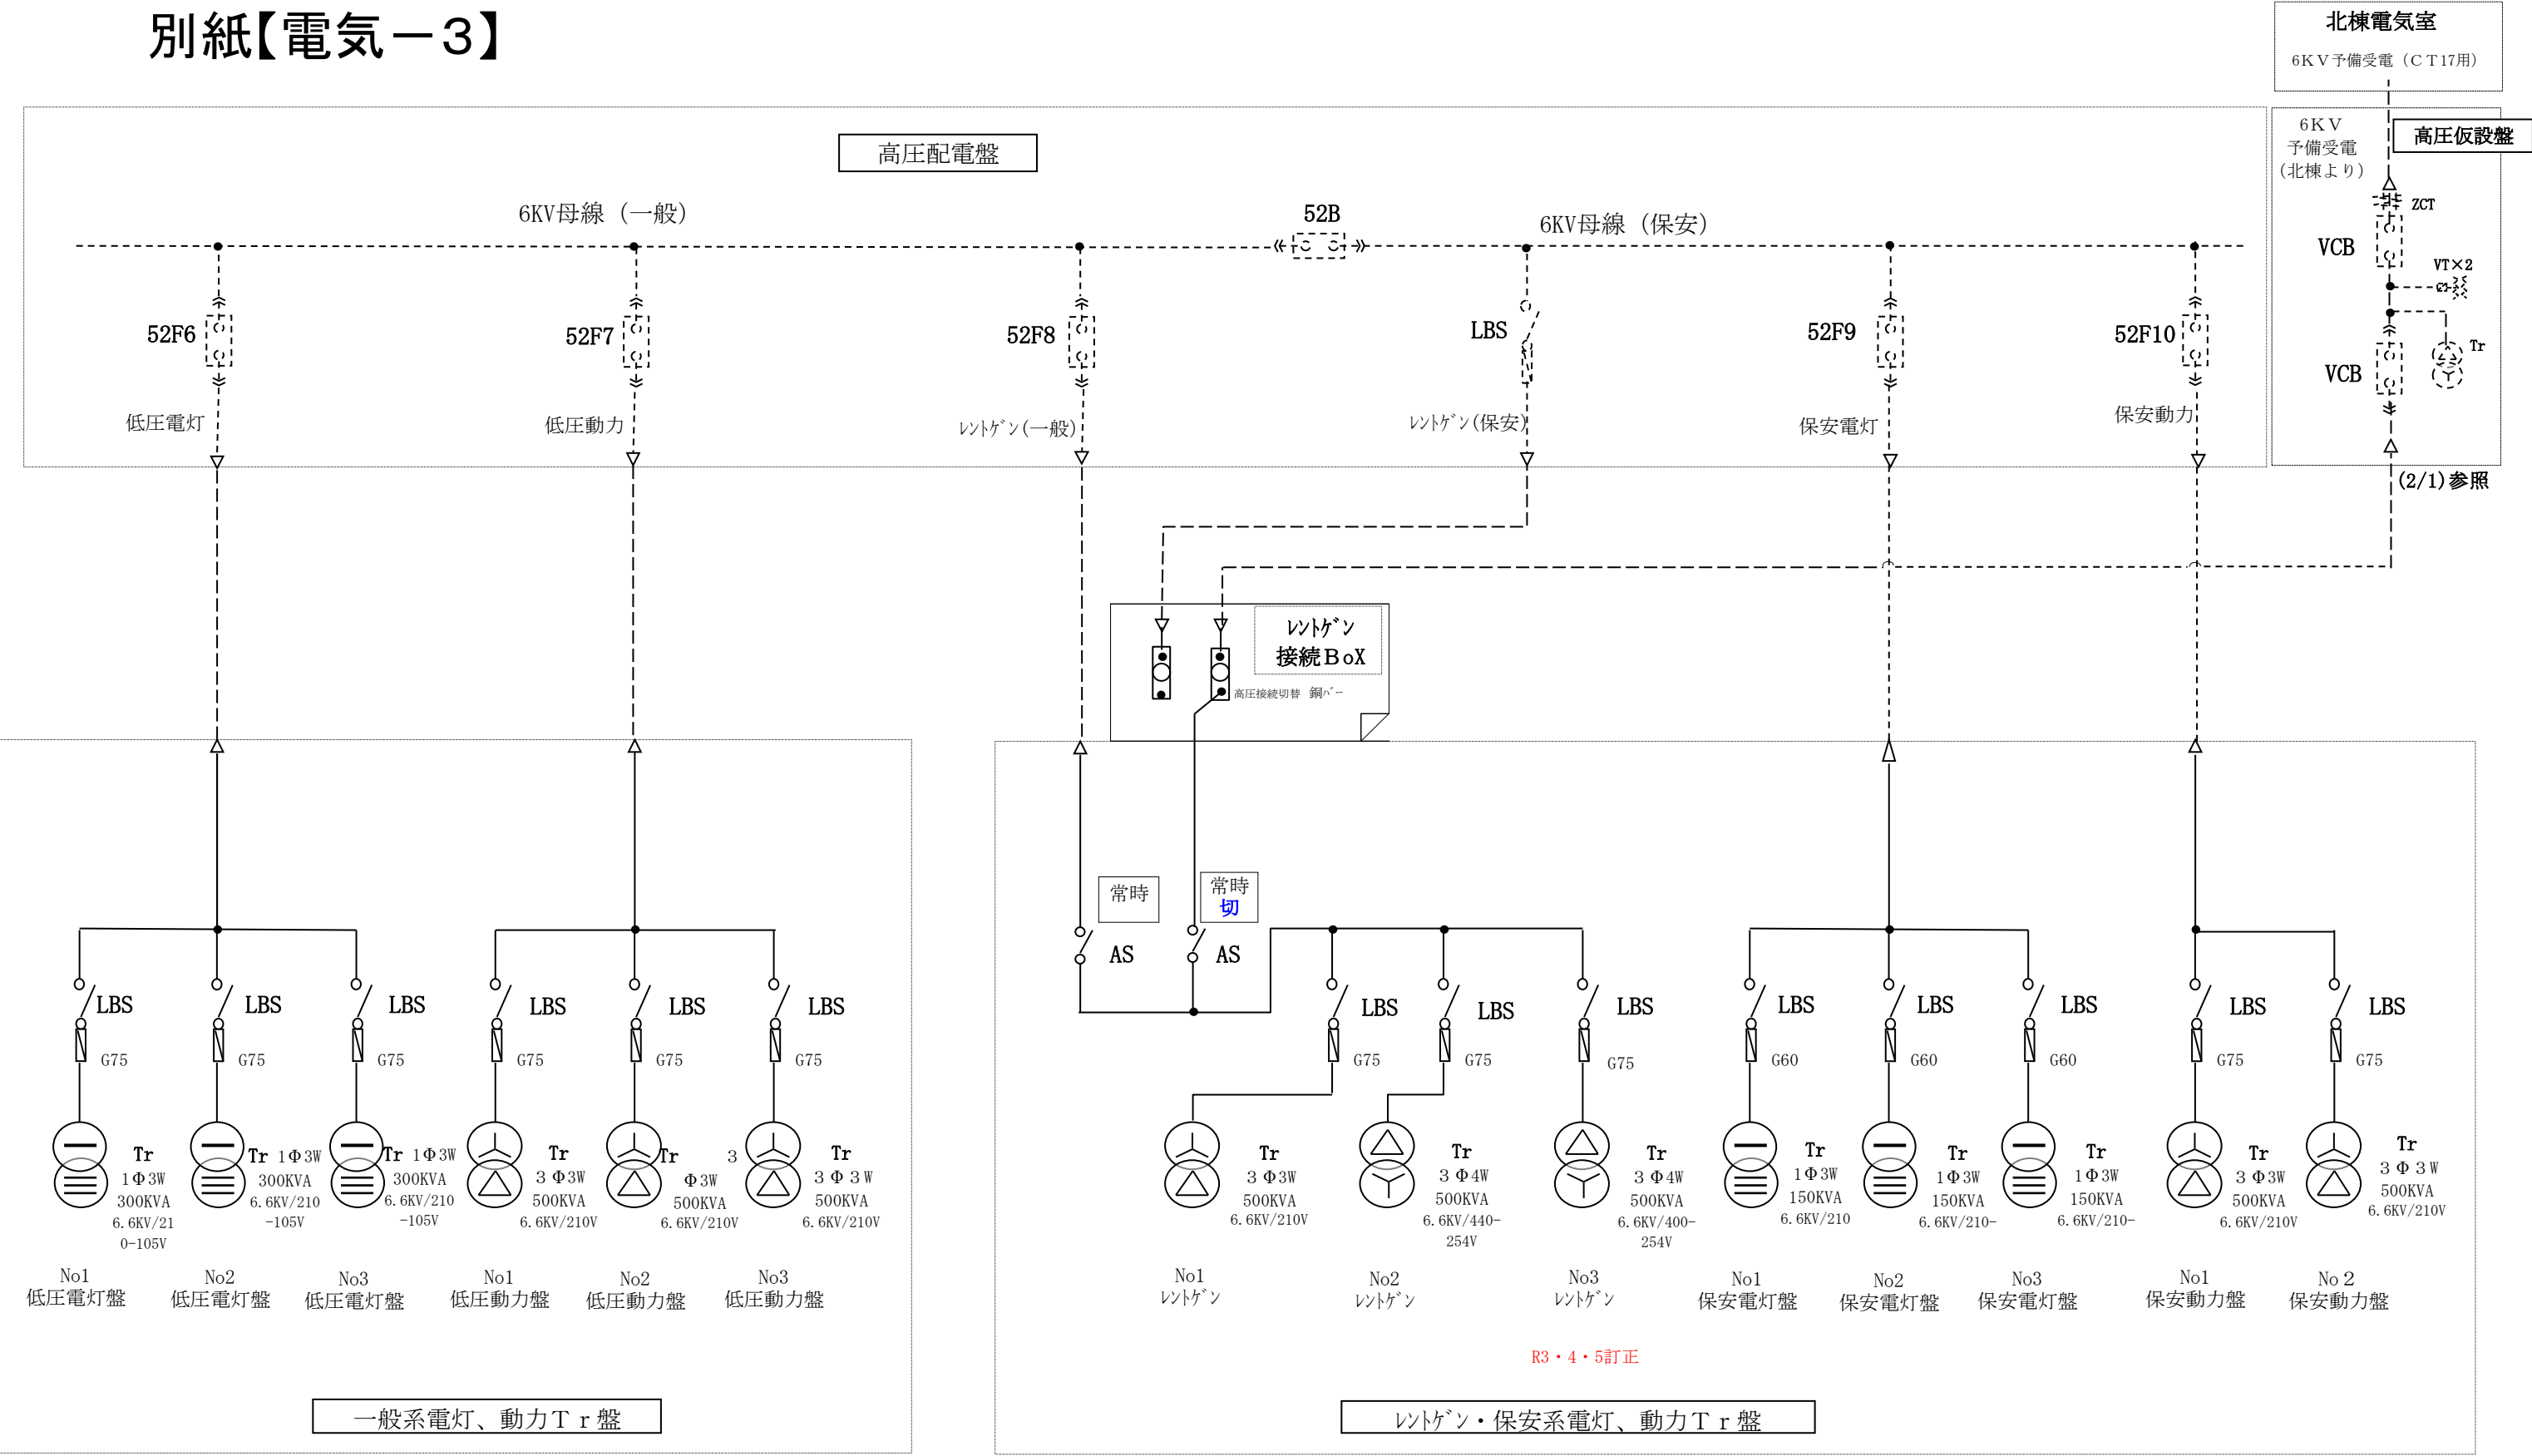


別紙【電気－3】

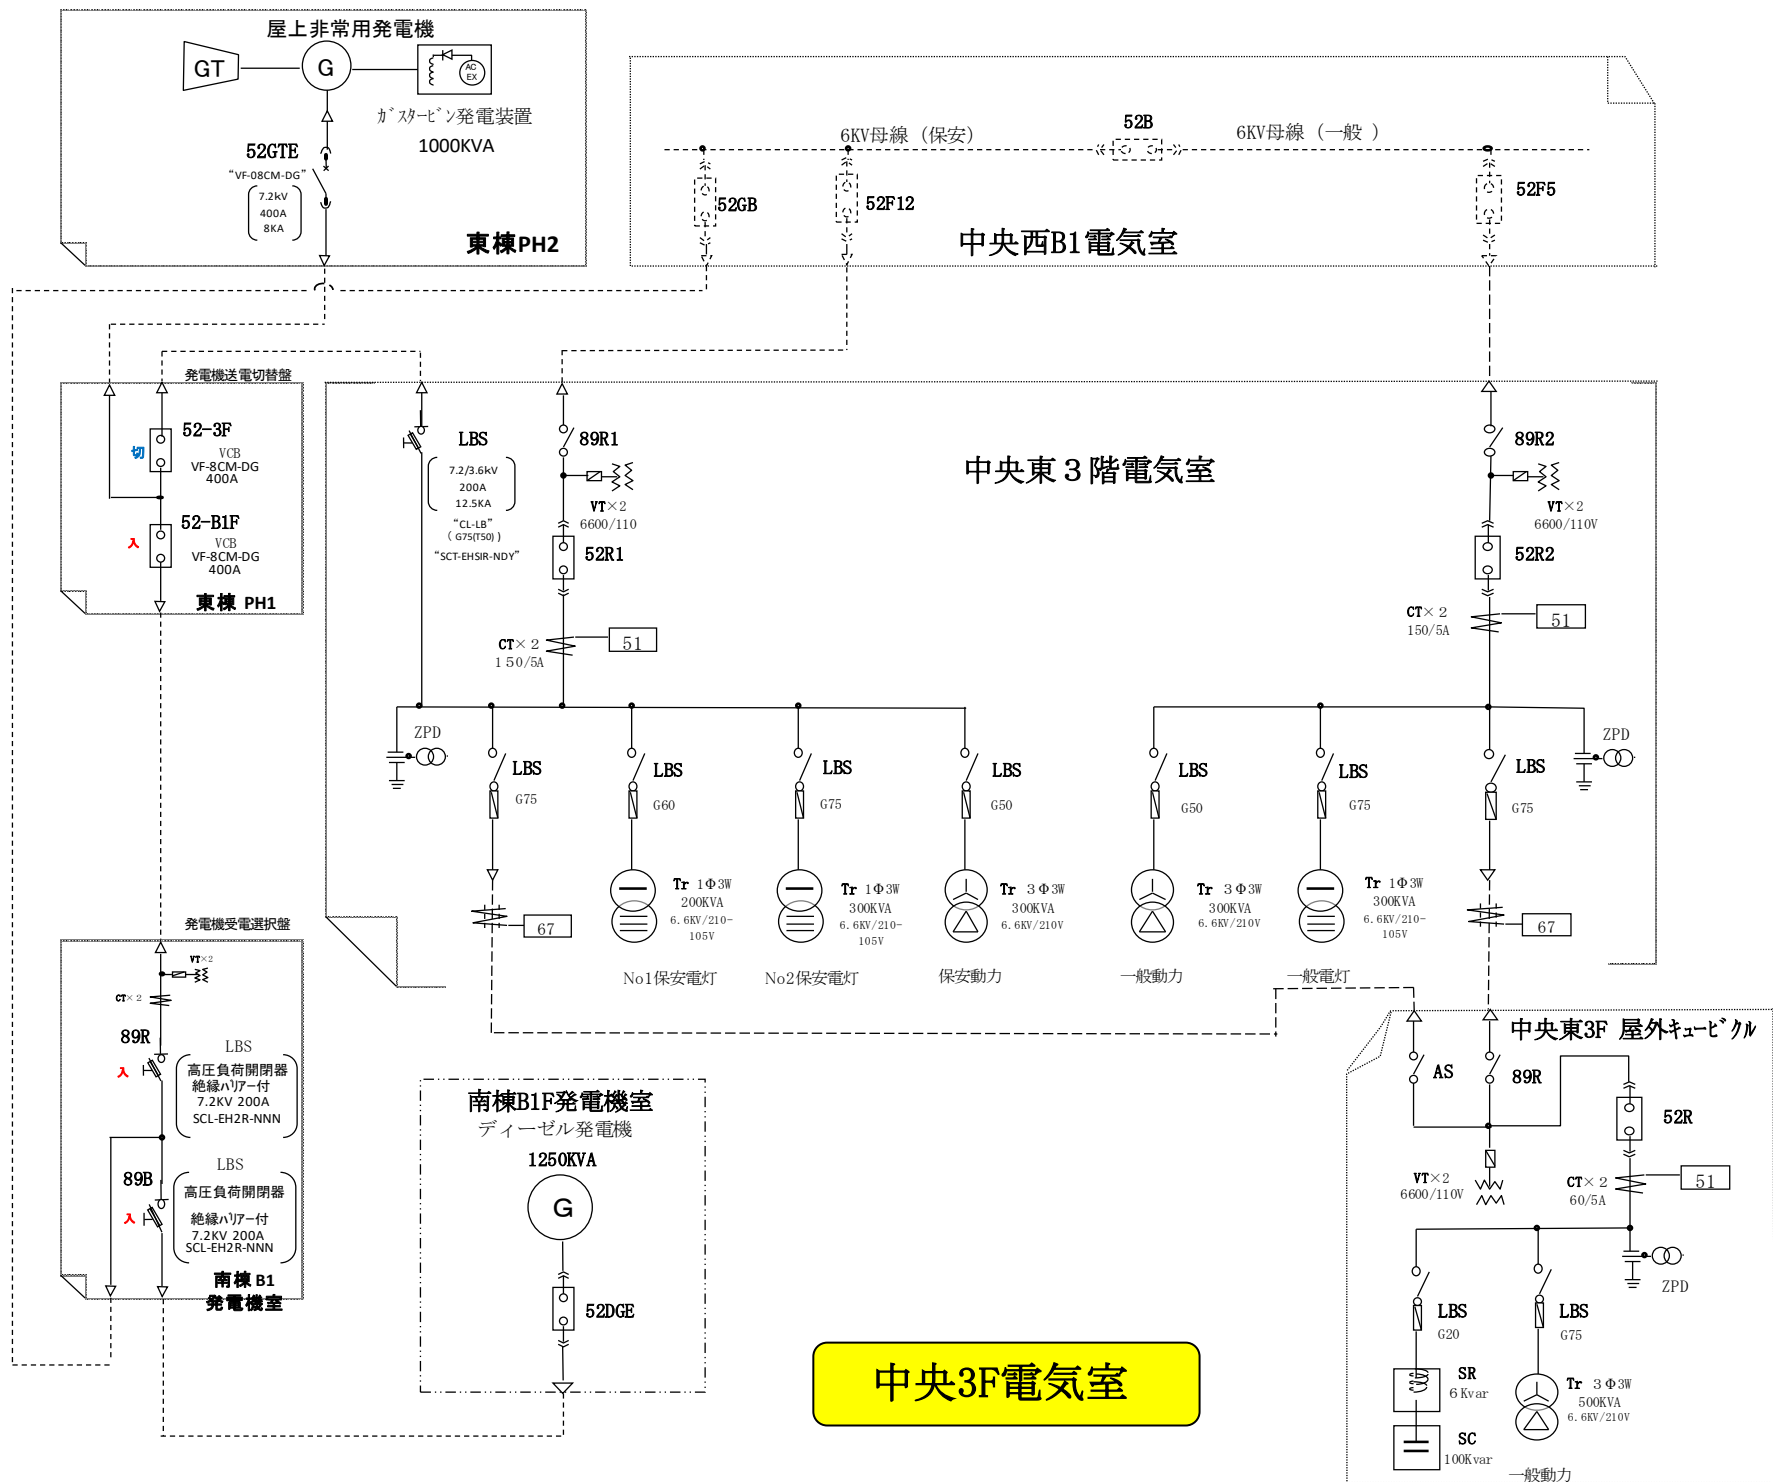


R4/4/4 現在

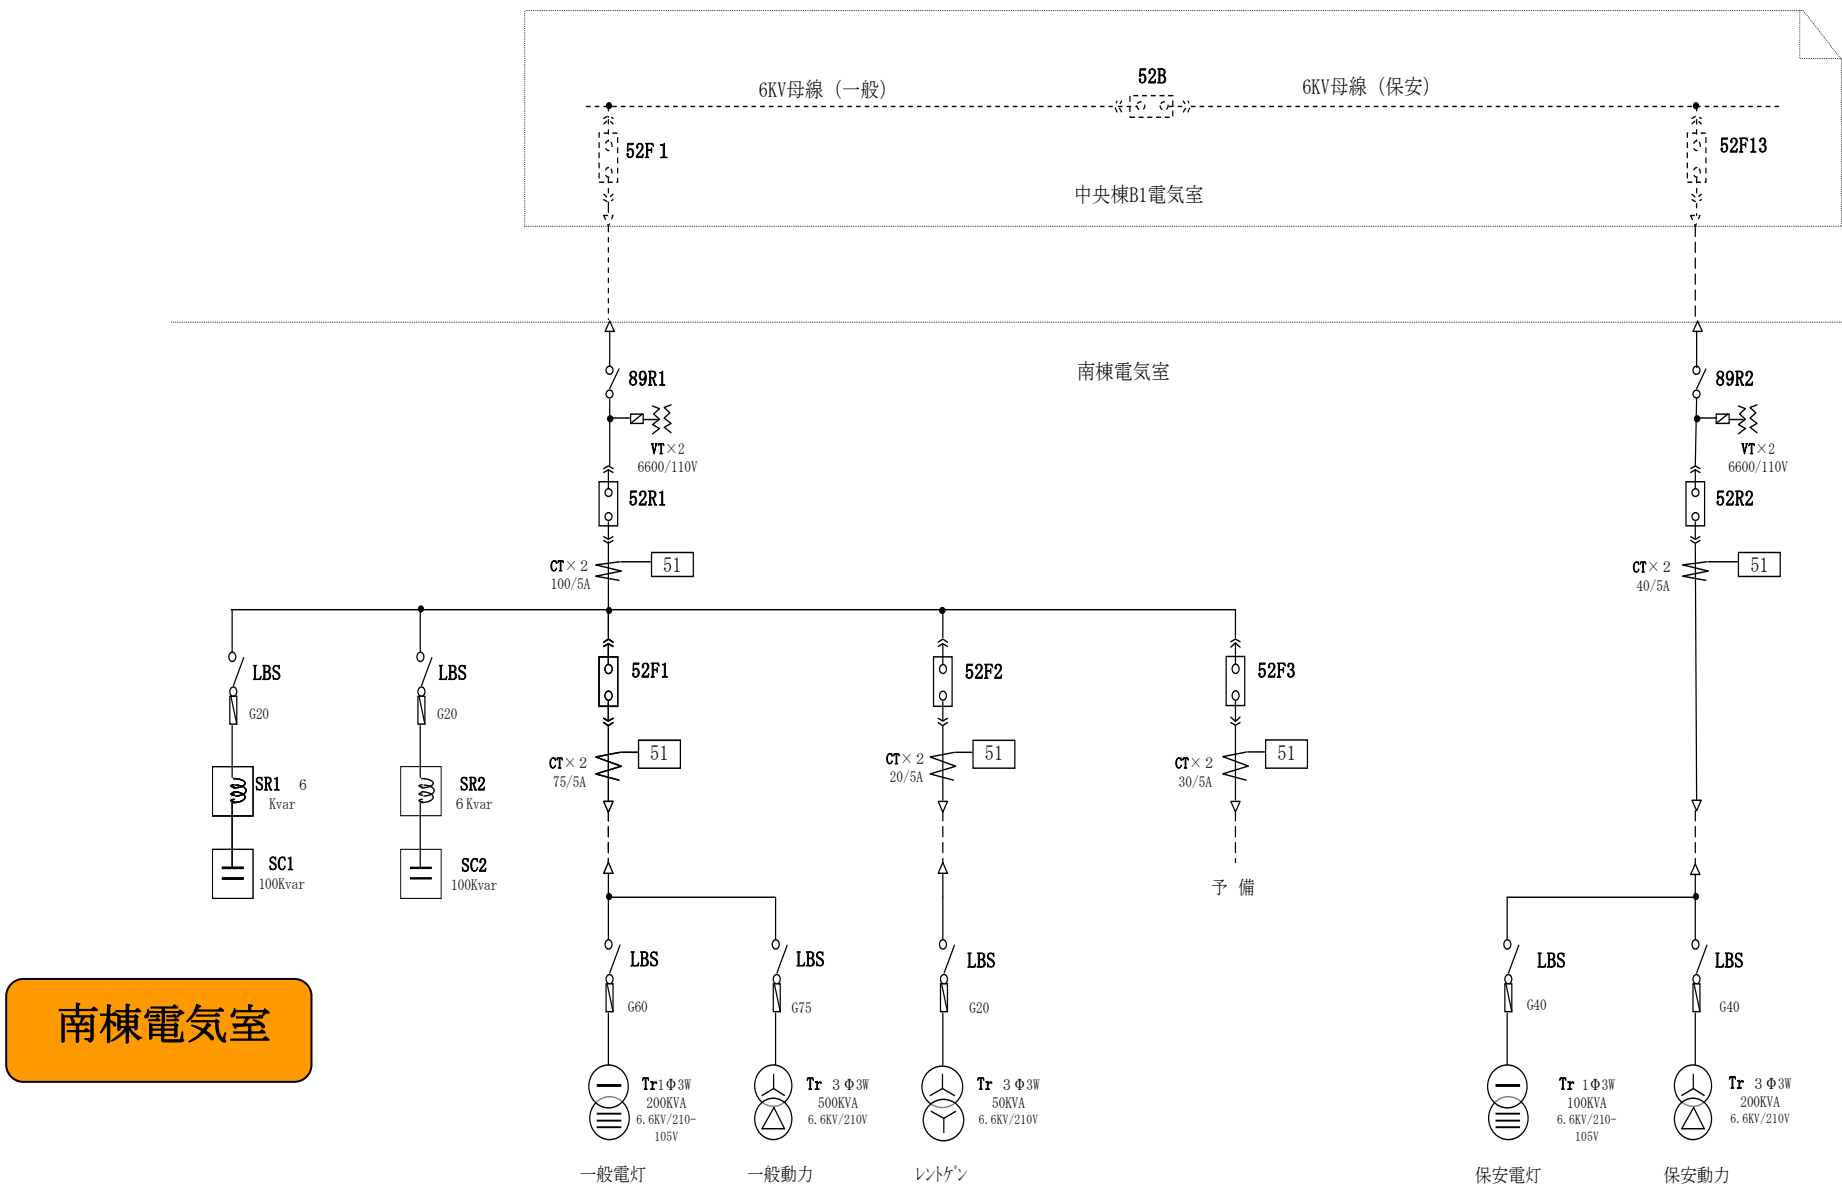

別紙【電気-3】

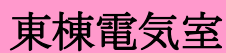

東棟電気室

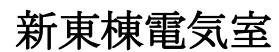

発電機撤去予定

~~非常用発電機~~

※別図参照

R3・3・28変更

別紙【電気－3】

