



別紙【電気-4】

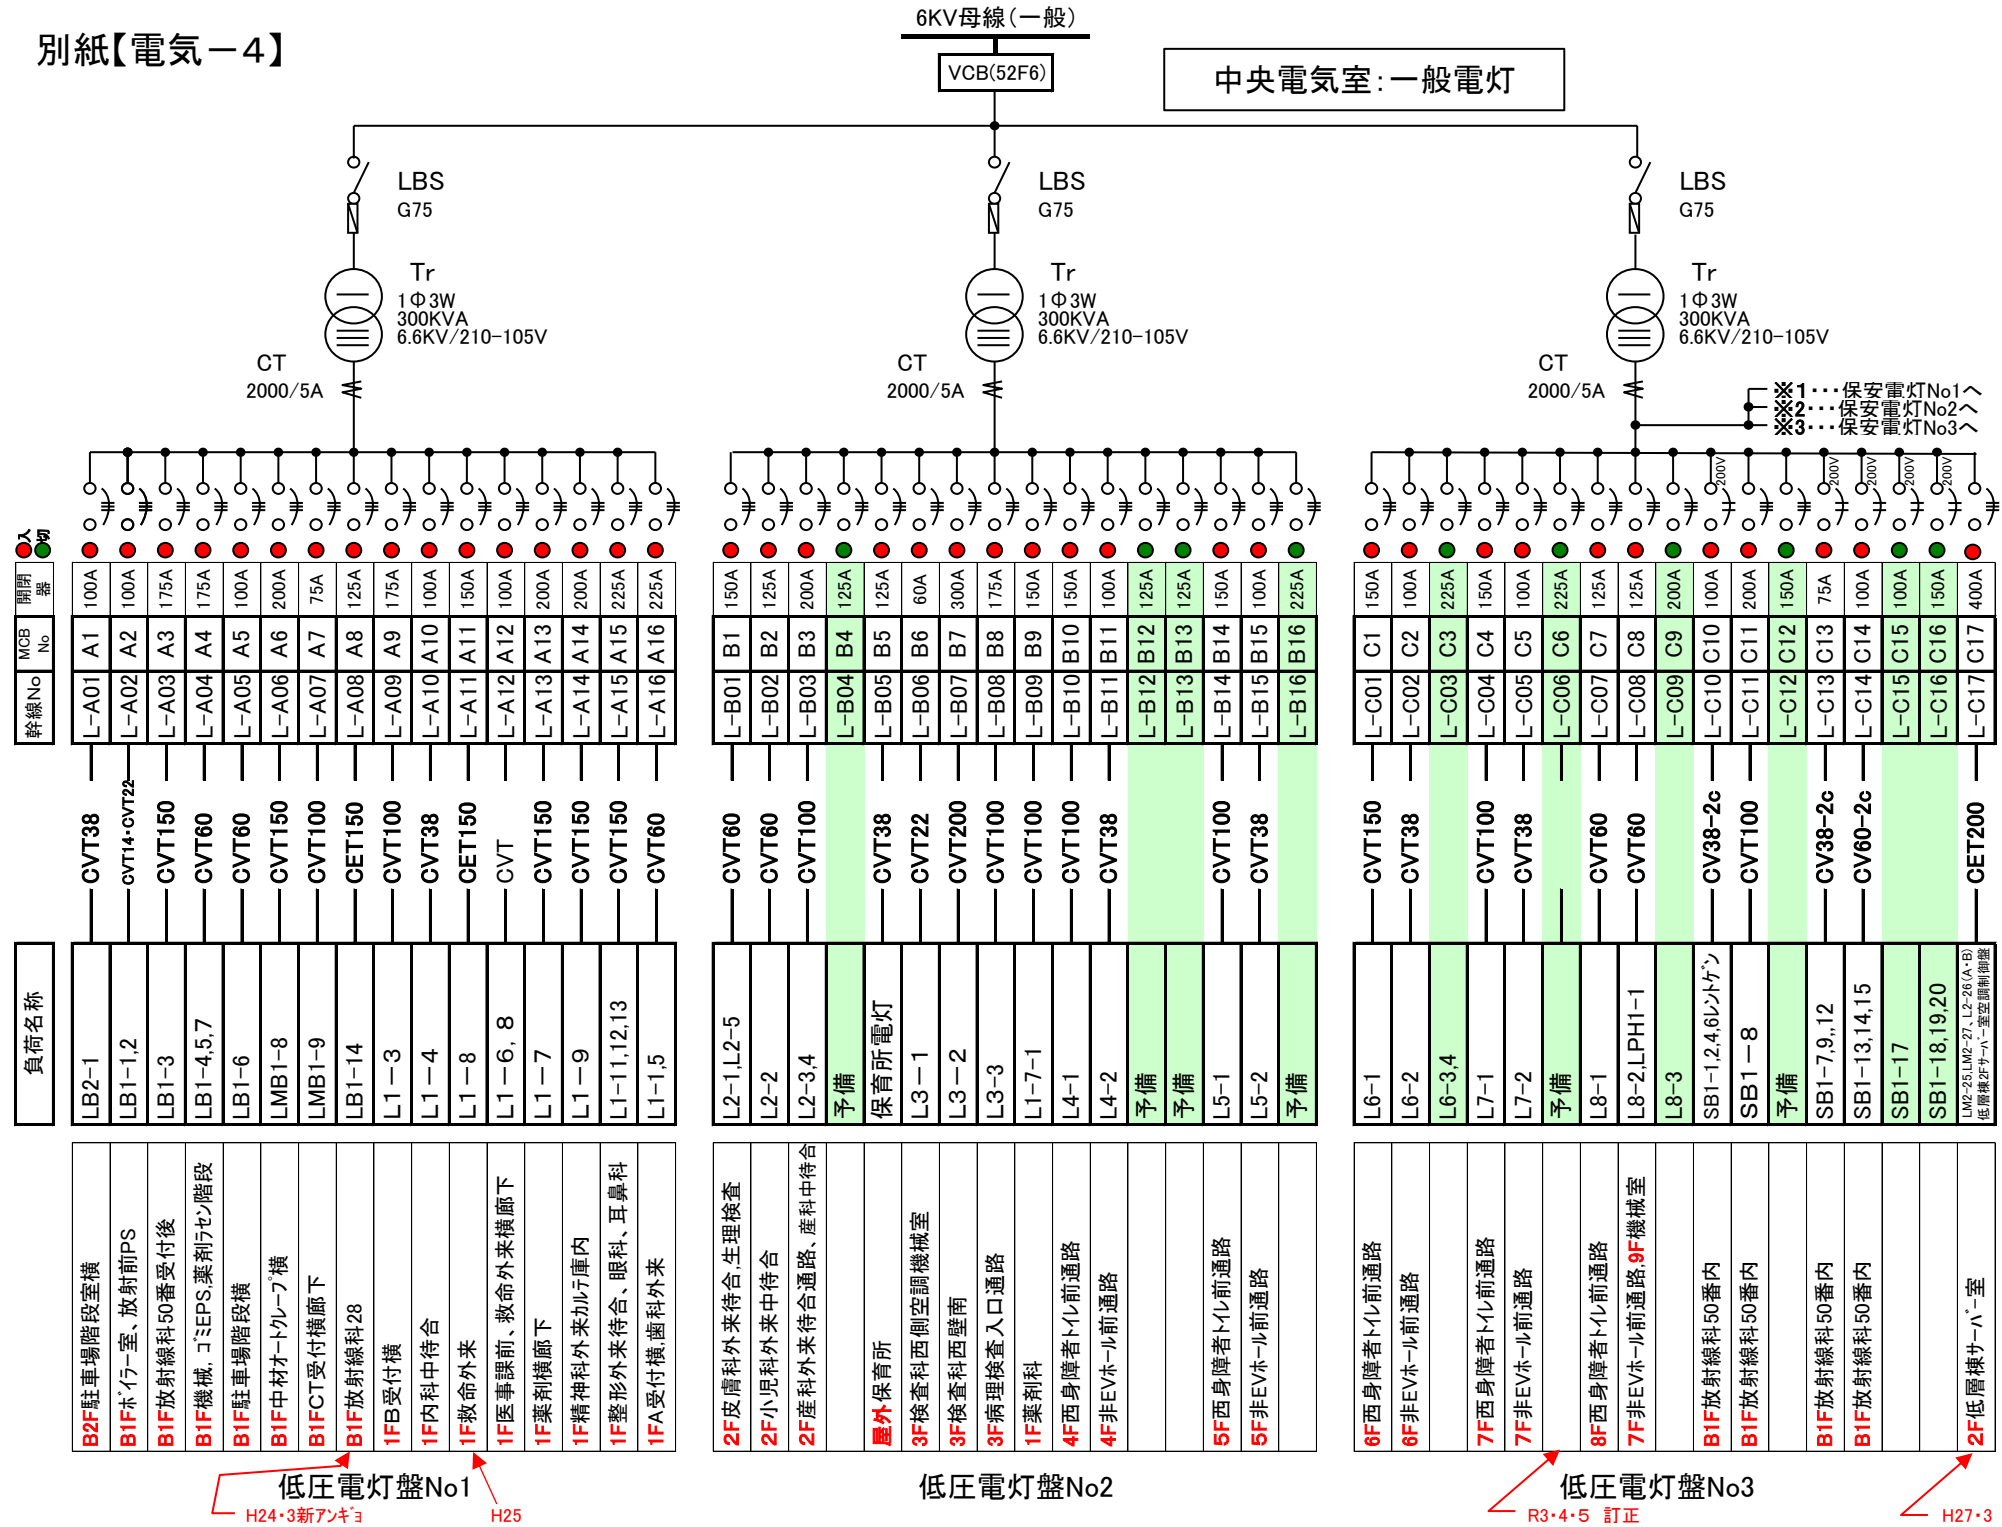


B1F中央電気室1-1


別紙【電気-4】

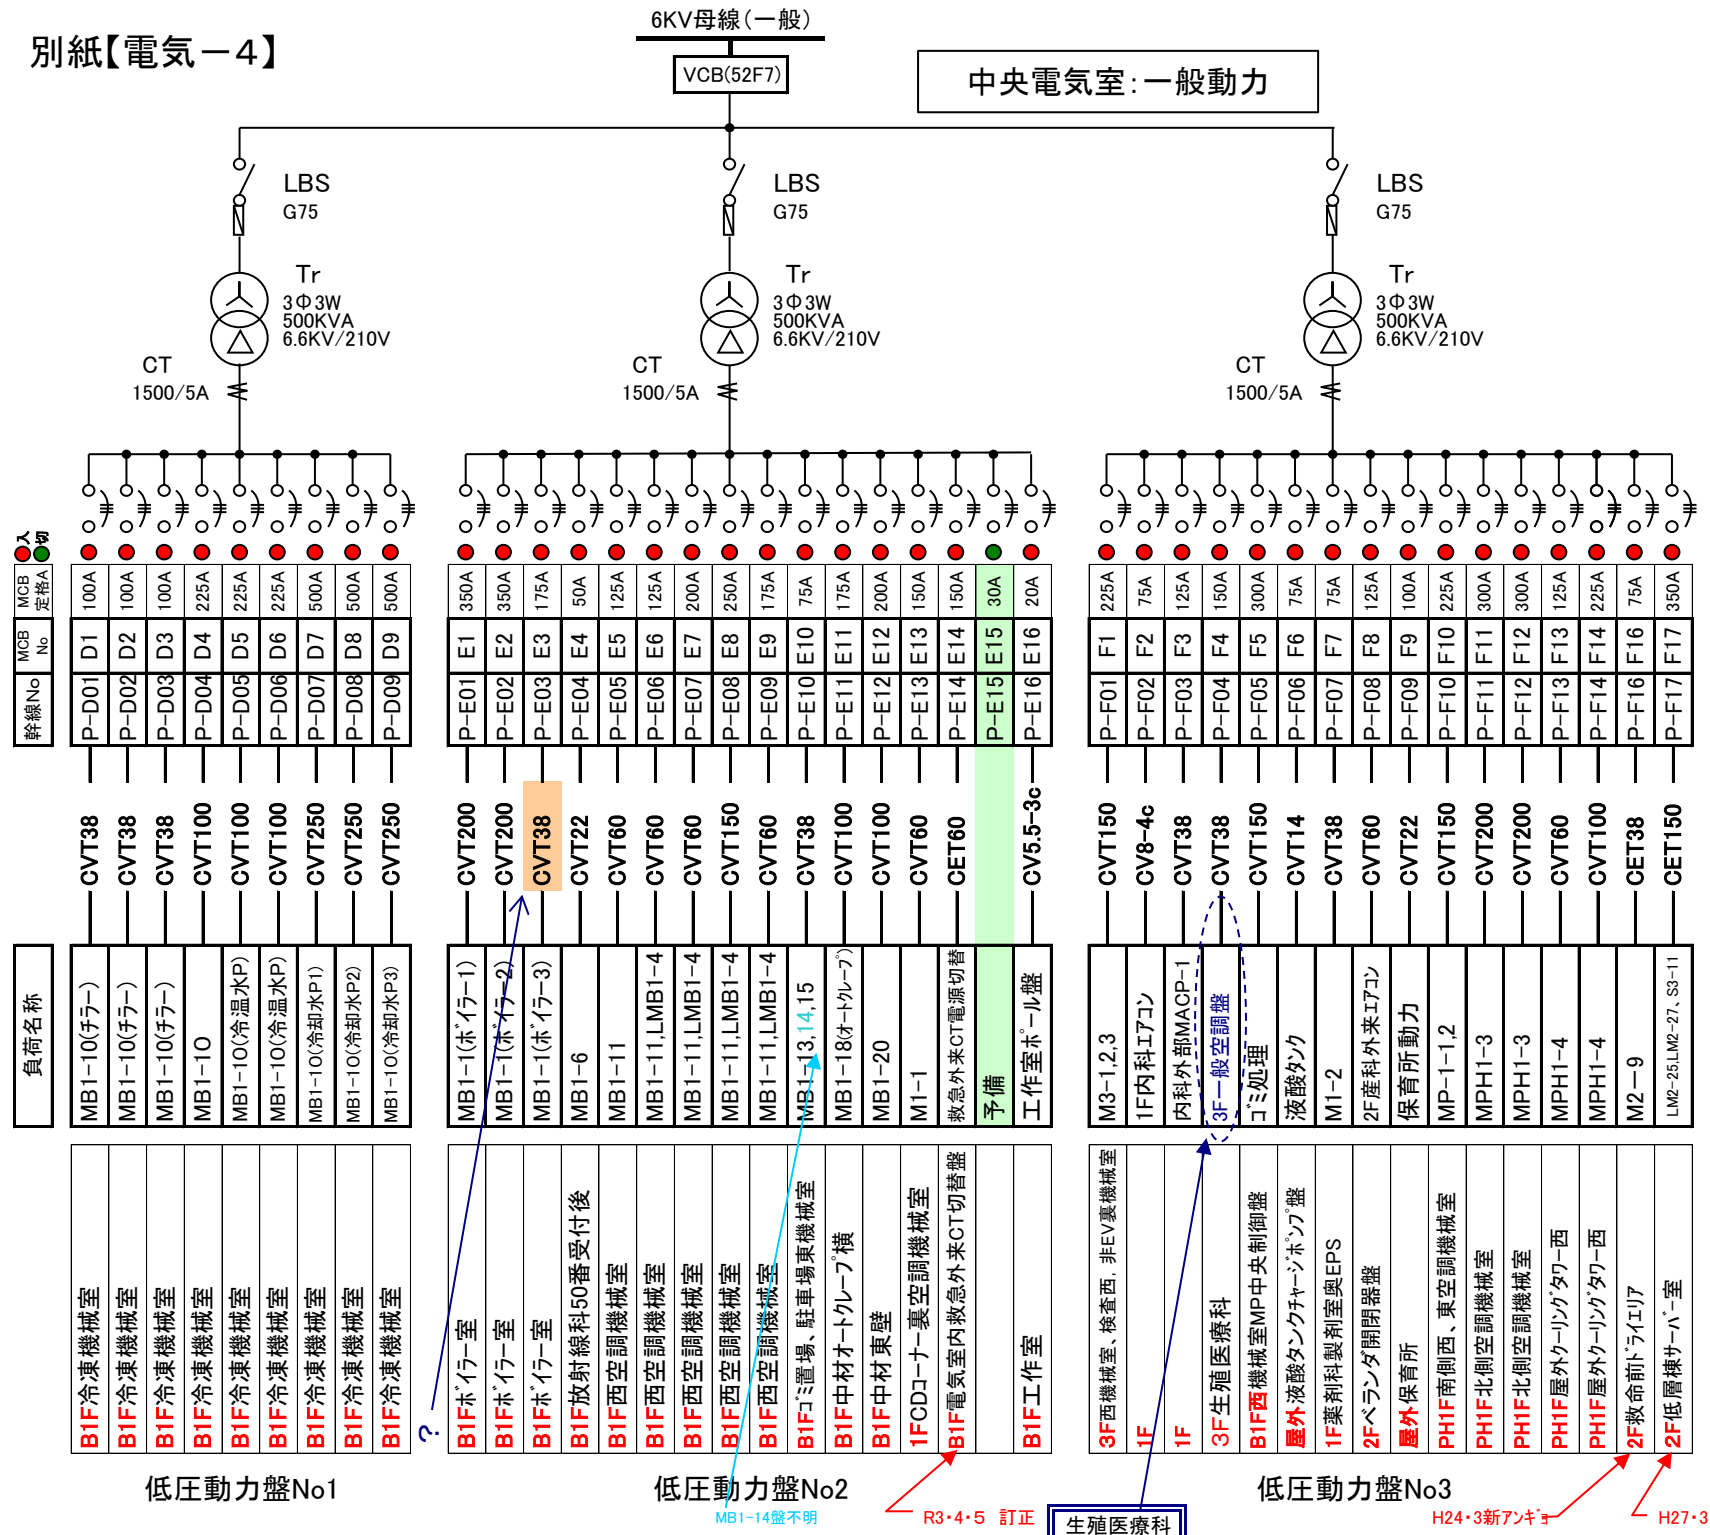

別紙【電気-4】

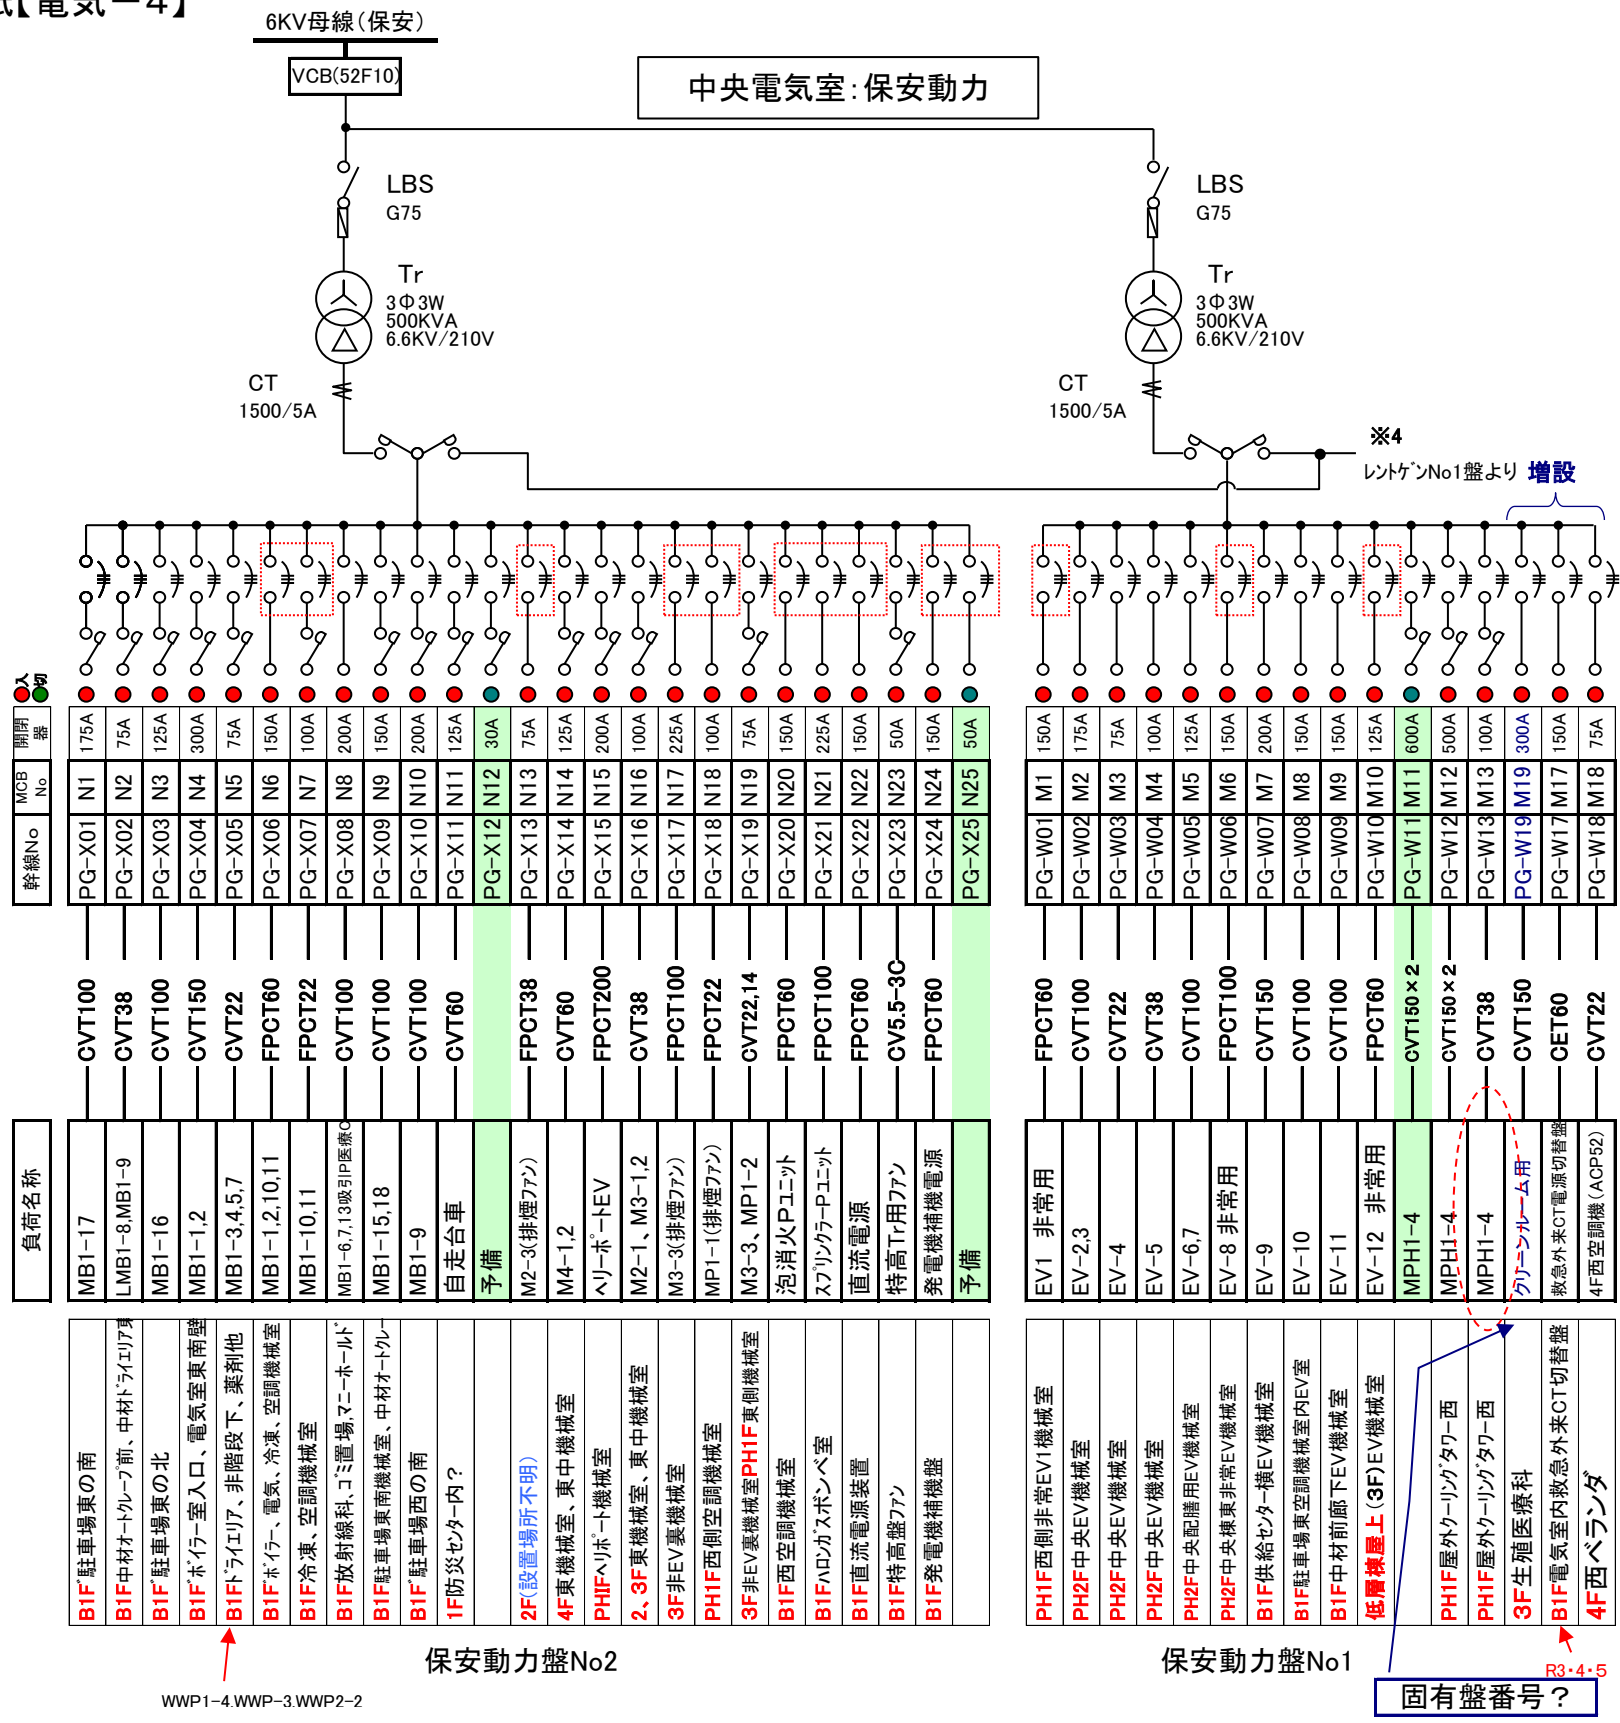

別紙【電気－4】

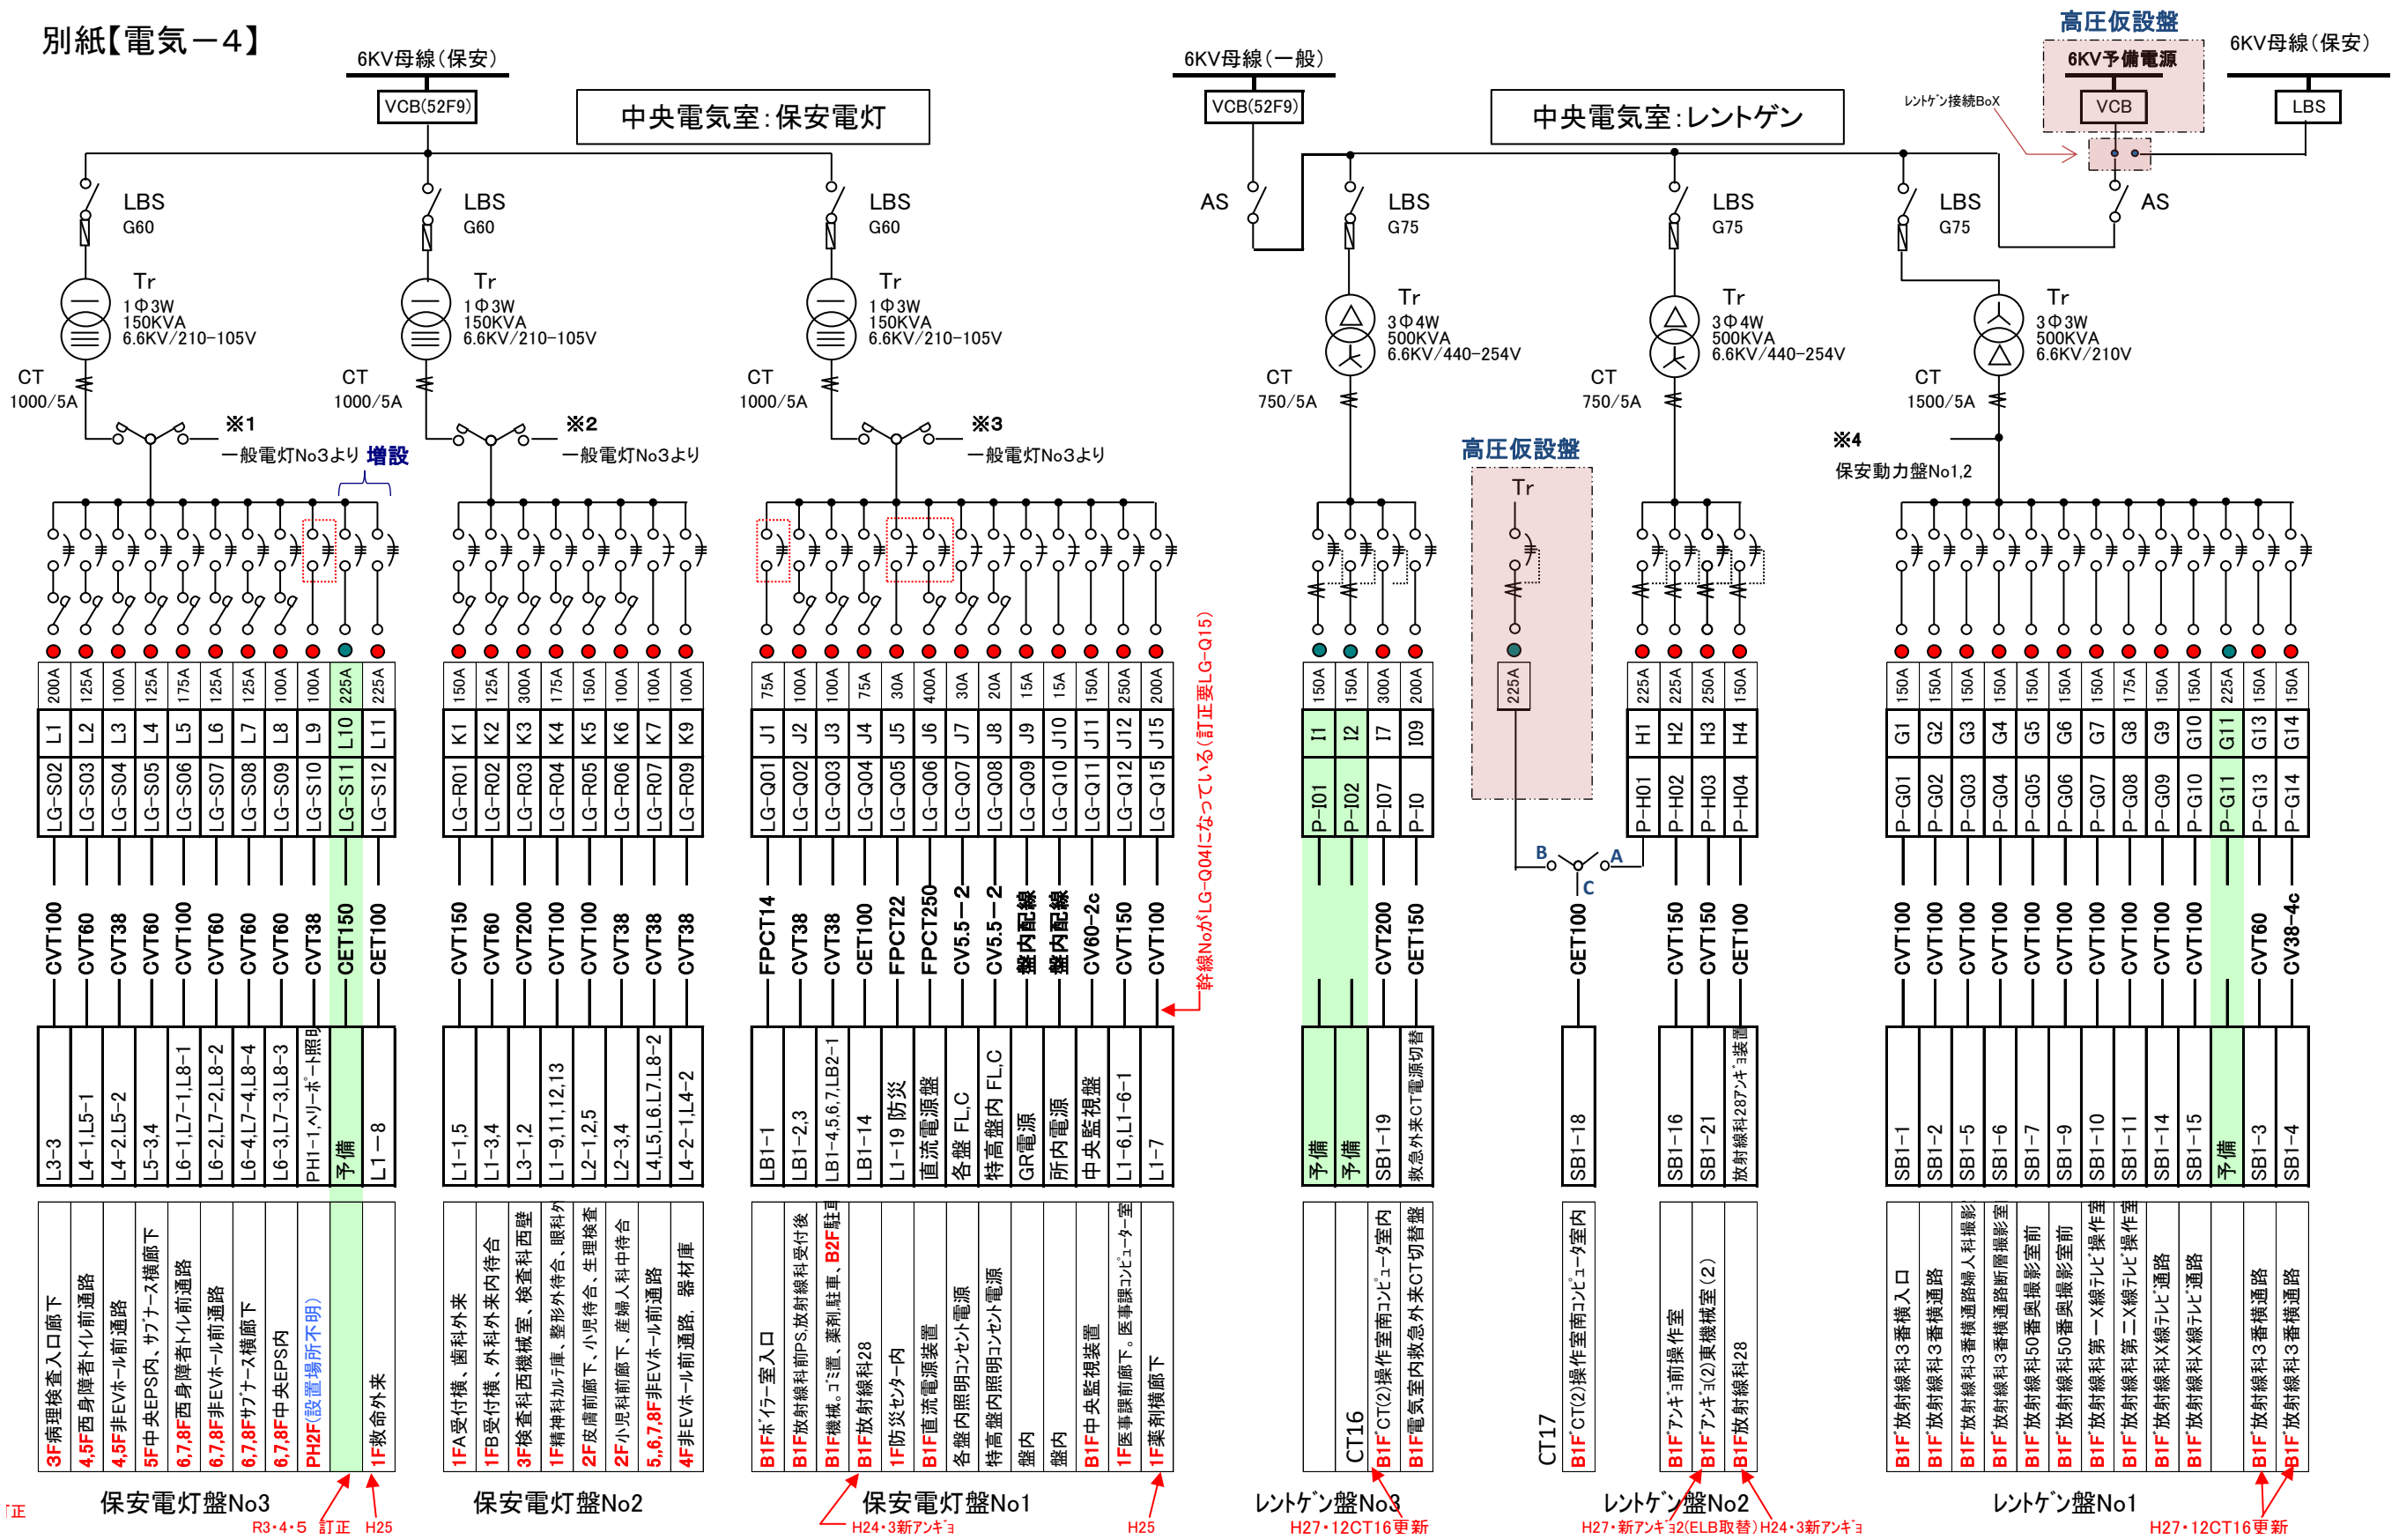

正

保安電灯盤No3

R3・4・5 訂正 H25

保安電灯盤No2

保安電灯盤No1

H24・3新アンギヨ

H25

レントゲン盤No3

H27・12CT16更新

レントゲン盤No2

H27・新アンギヨ2(ELB取替)H24・3新アンギヨ

レントゲン盤No1

H27・12CT16更新

B1F中央電気室2-4

中央3F電気室

